


宇治市文化センター大ホール 舞台平面図

催物名 _____

幕 場 _____

自 年 月 日 時
至 年 月 日 時

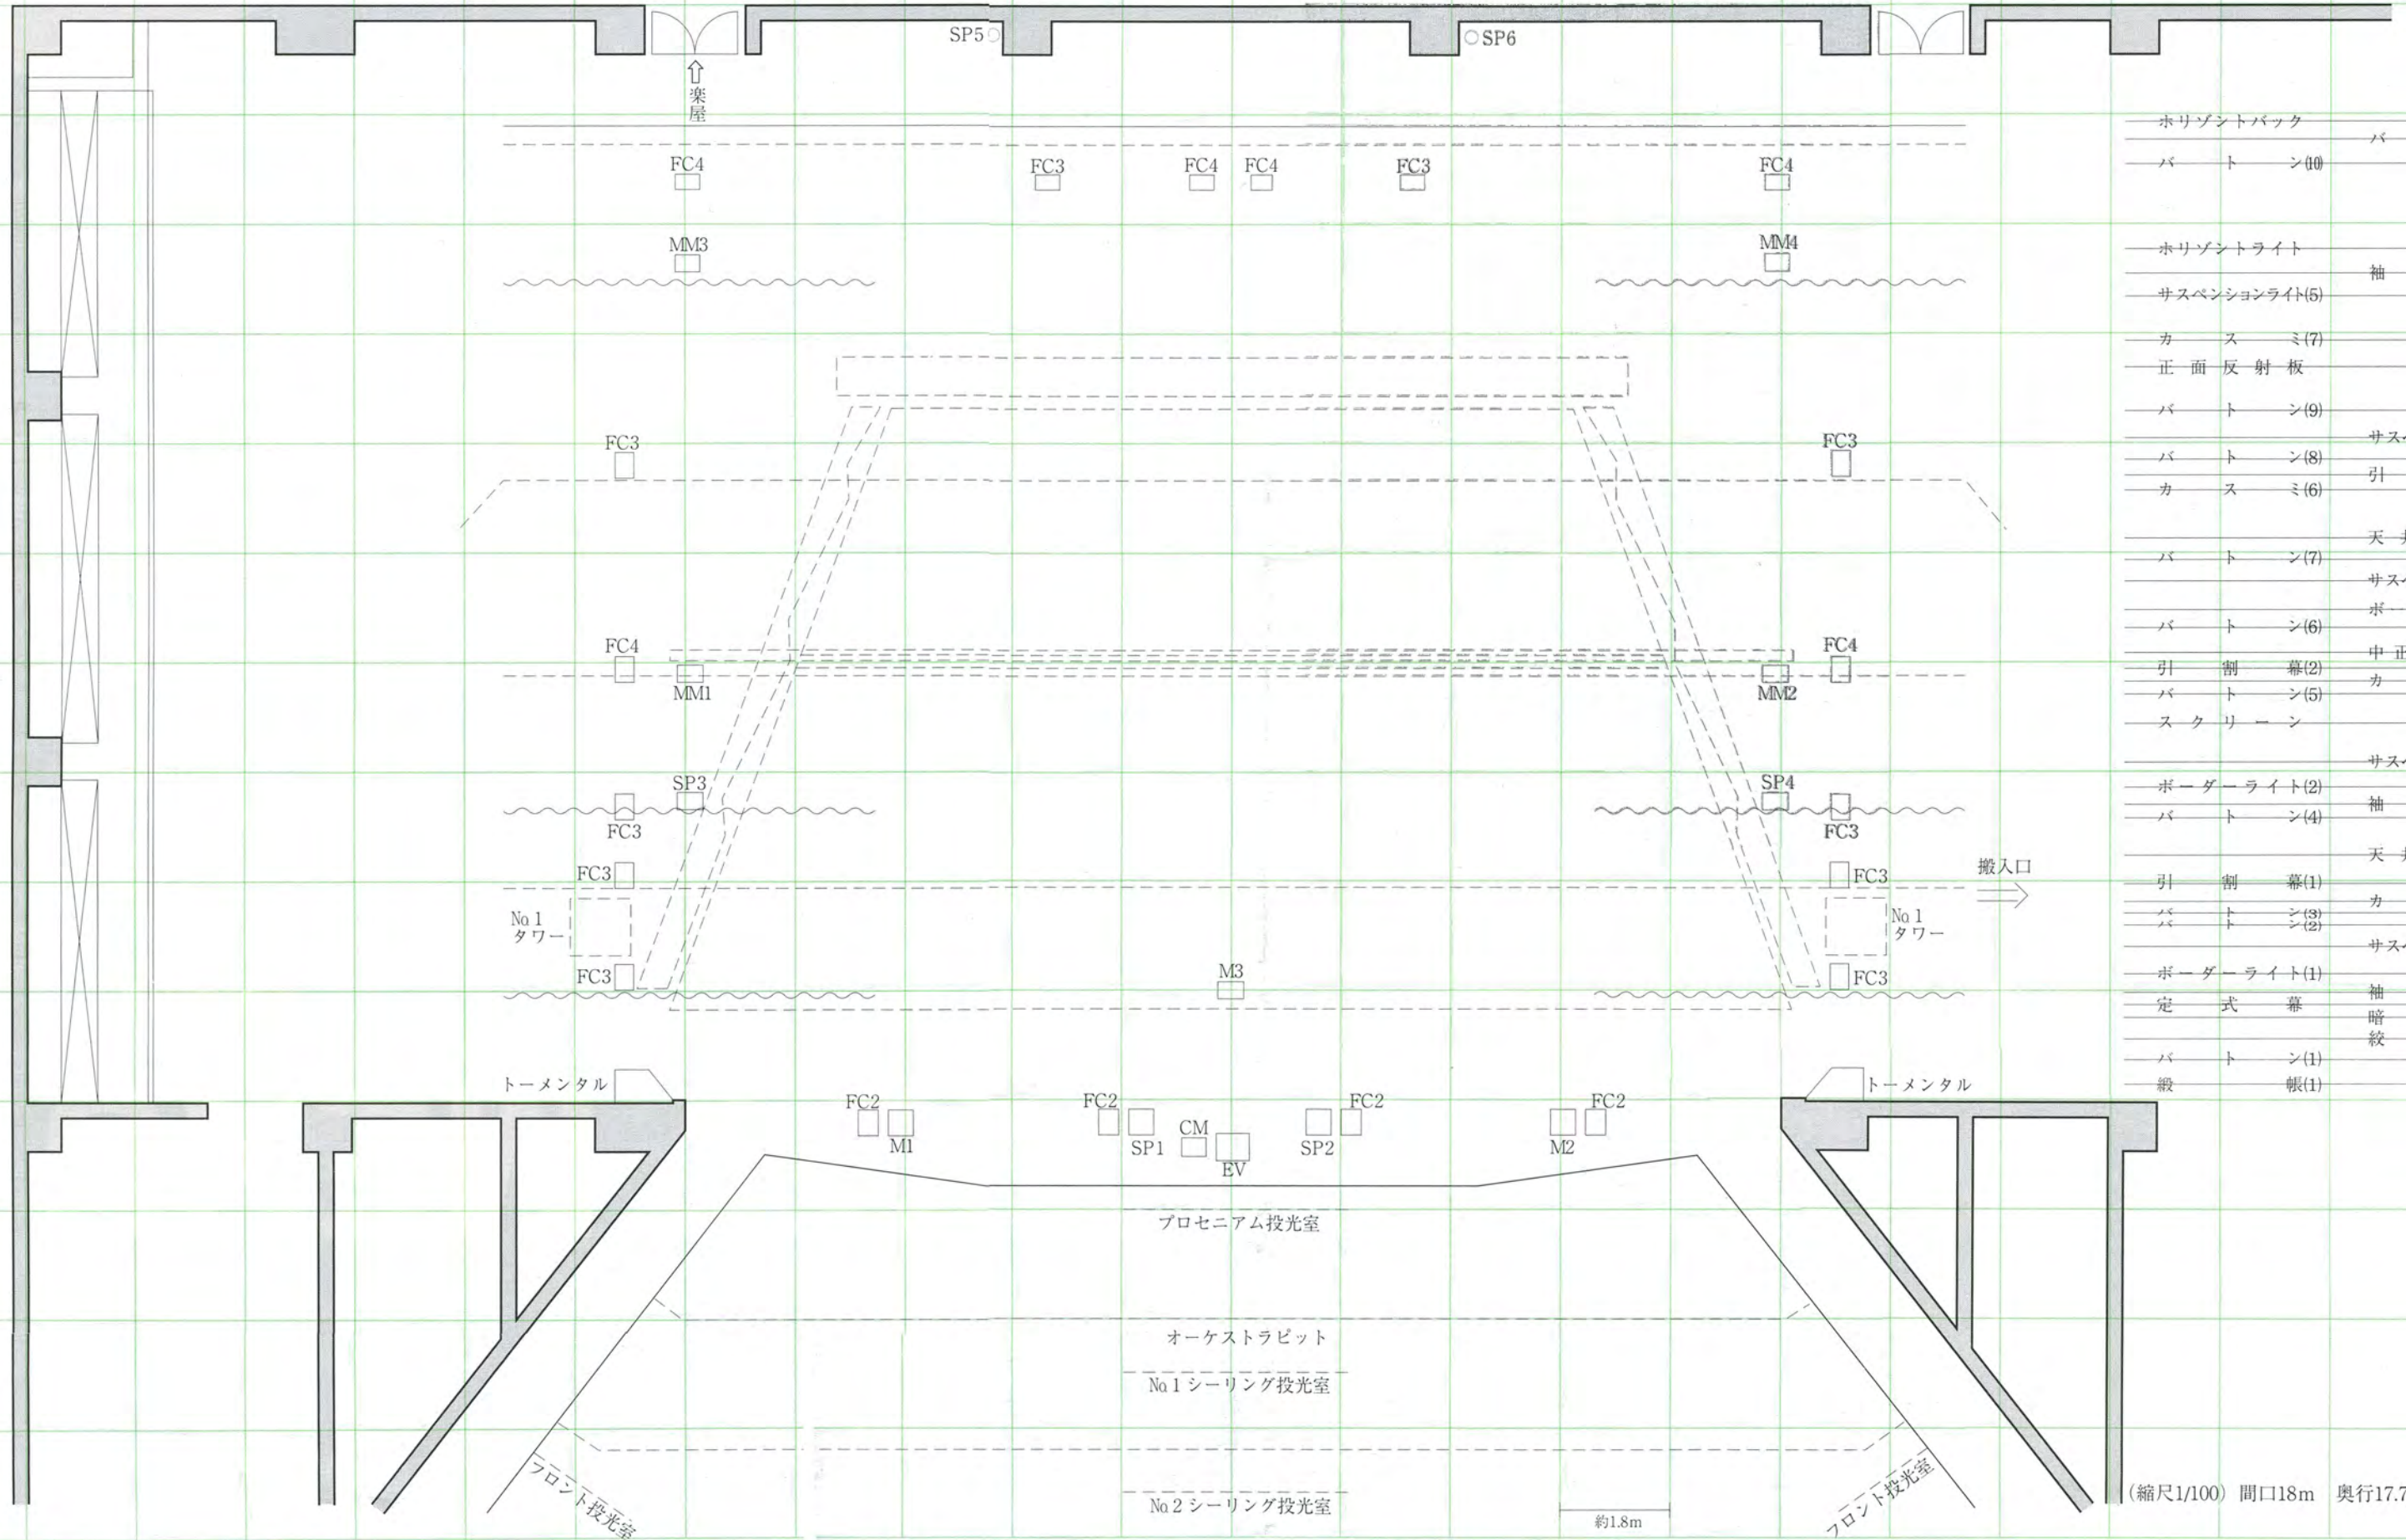

- ホリゾンバック バック 幕
- パートン(10)
- ホリゾンライト 袖 幕(3)
- サスペンションライト(5)
- カスミ(7)
- 正面反射板
- パートン(9) サスペンションライト(4)
- パートン(8) 引割幕(3)
- カスミ(6) 天井反射板(2)
- パートン(7) サスペンションライト(3)
- パートン(6) ボーダーライト(3)
- 引割幕(2) 中正面反射板
- パートン(5) カスミ(4)
- スクリーン
- サスペンションライト(2)
- ボーダーライト(2) 袖 幕(2)
- パートン(4) 天井反射板(1)
- 引割幕(1) カスミ(2)
- パートン(3) サスペンションライト(1)
- ボーダーライト(1) 袖 幕(1)
- 定式幕 暗転幕
- パートン(1) 絞り 綴り 綴帳
- 綴帳(1)

(縮尺1/100) 間口18m 奥行17.7m 高さ8m