


# 宇治市文化センター大ホール 舞台平面図

催物名 \_\_\_\_\_

幕 \_\_\_\_\_ 場 \_\_\_\_\_

自 \_\_\_\_\_ 年 \_\_\_\_\_ 月 \_\_\_\_\_ 日 \_\_\_\_\_ 時  
 至 \_\_\_\_\_ 年 \_\_\_\_\_ 月 \_\_\_\_\_ 日 \_\_\_\_\_ 時

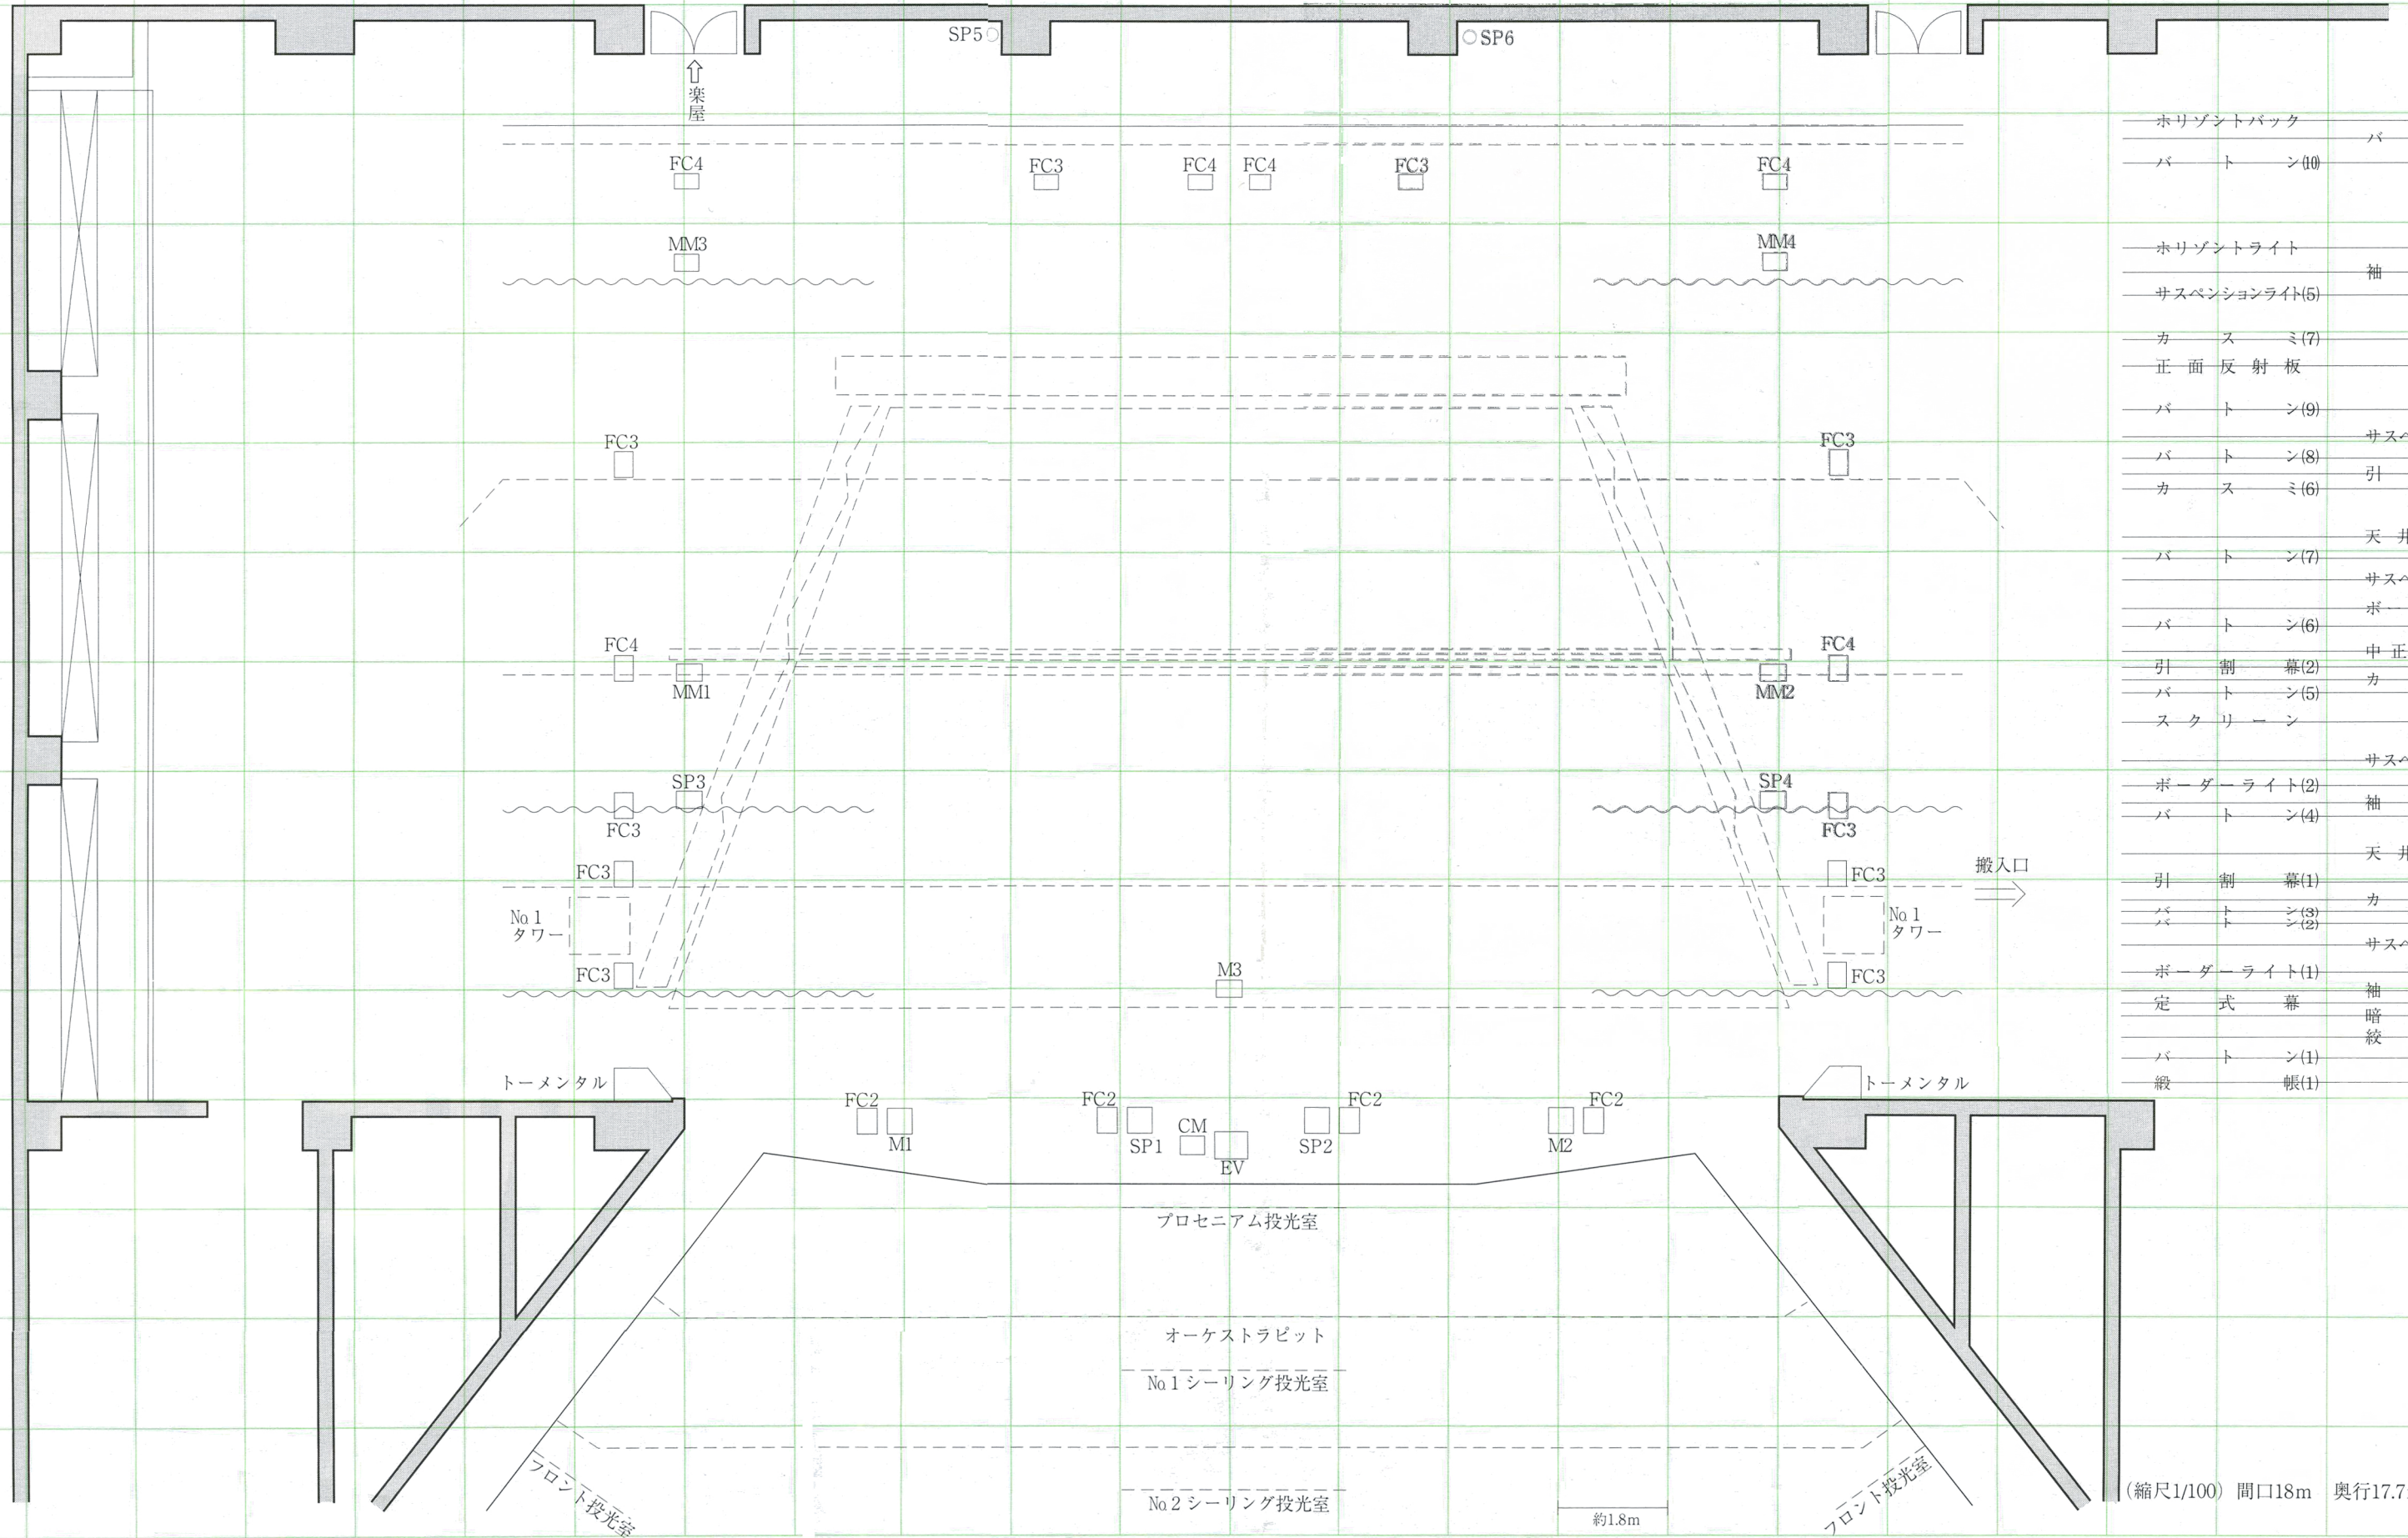

- ホリゾンバック
- パートン(10)
- ホリゾンライト
- サスペンションライト(5)
- カスミ(7)
- 正面反射板
- パートン(9)
- パートン(8)
- カスミ(6)
- パートン(7)
- パートン(6)
- 引割幕(2)
- パートン(5)
- スクリーン
- ボーダーライト(2)
- パートン(4)
- 引割幕(1)
- パートン(3)
- ボーダーライト(1)
- 定式幕
- パートン(1)
- 緞帳(1)

(縮尺1/100) 間口18m 奥行17.7m 高さ8m