文化センター小ホール　舞台平面図

自　　年　　月　　日　　時
至　　年　　月　　日　　時

催物名＿＿＿＿＿＿＿＿＿＿

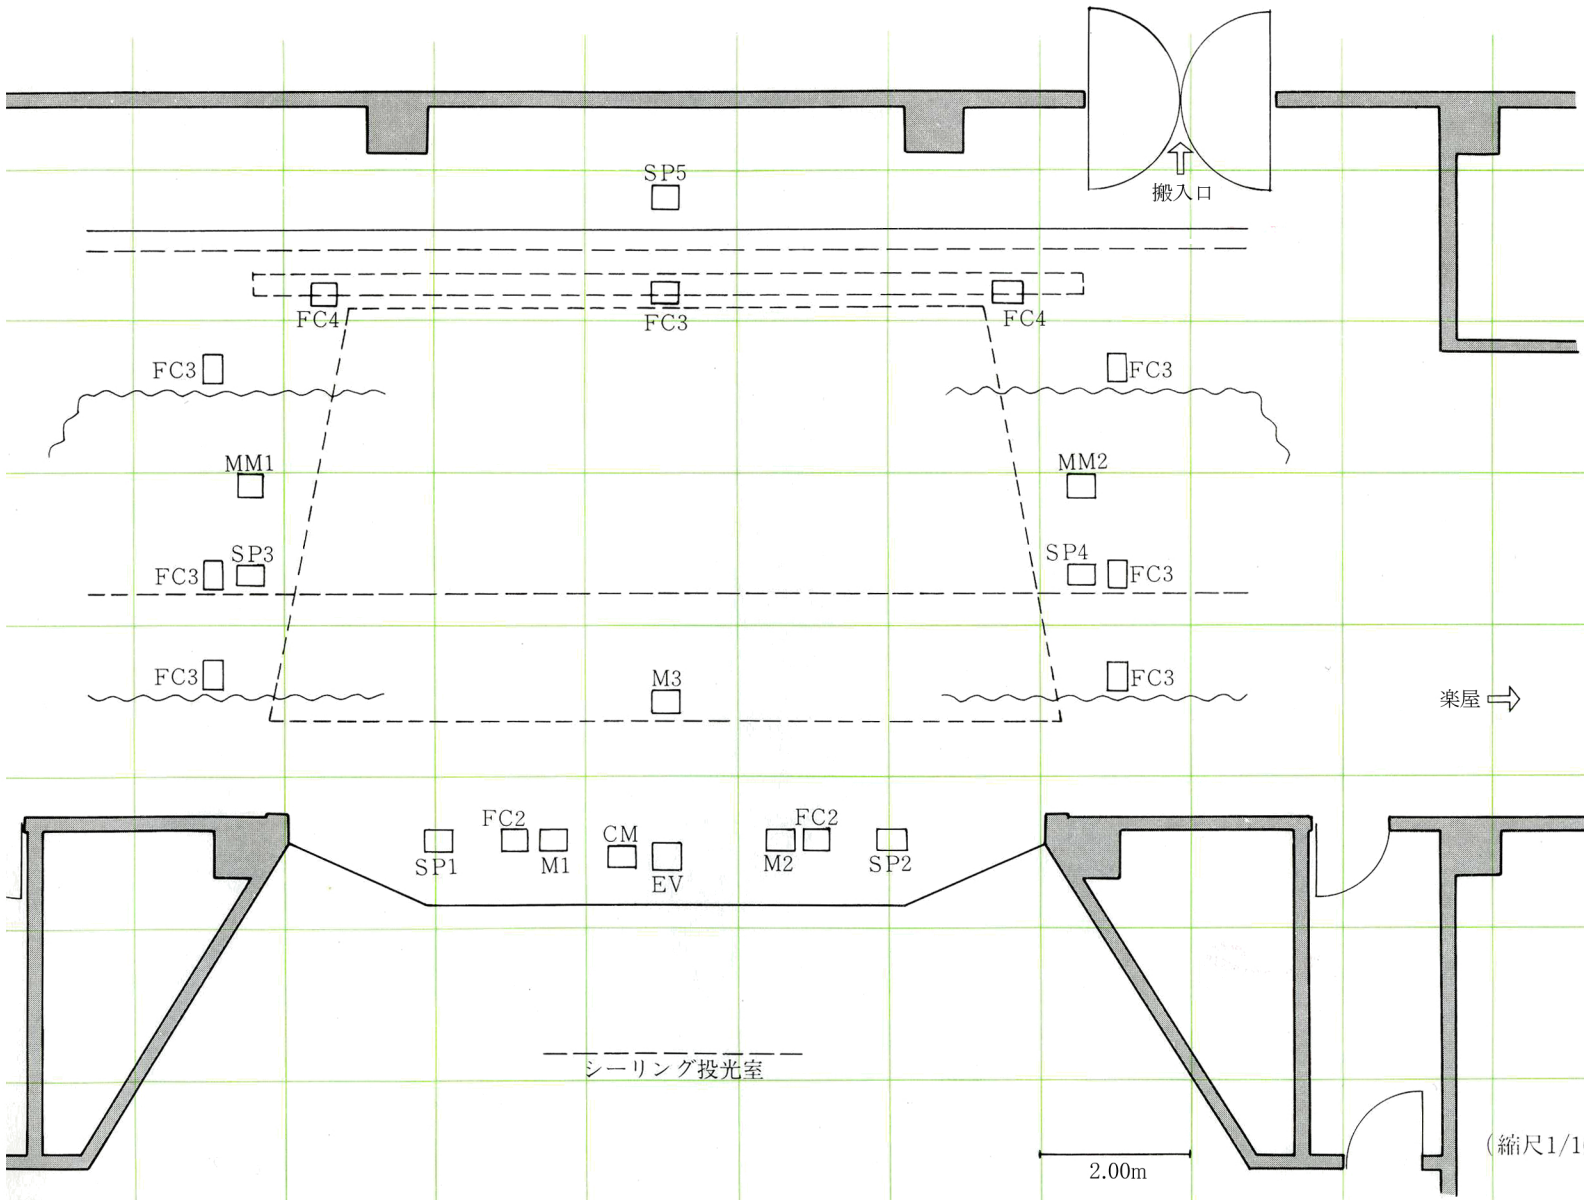

- ホリゾントバック
- 正面反射板
- バトン(5)
- 袖幕(2)
- バトン(4)
- 天井反射板
- スクリーン
- カスミ(2)
- バトン(2)
- ボーダーライト(1)
- 定式幕
- 絞り緞帳
- 緞帳
- バック幕
- バトン(6)
- ホリゾントライト
- サスペンションライト(2)
- カスミ(4)
- ボーダーライト(2)
- 引割幕
- バトン(3)
- サスペンションライト(1)
- 袖幕(1)
- 暗転幕
- バトン(1)

（縮尺1/100）間口10m　奥行9.3m　高さ5.5m